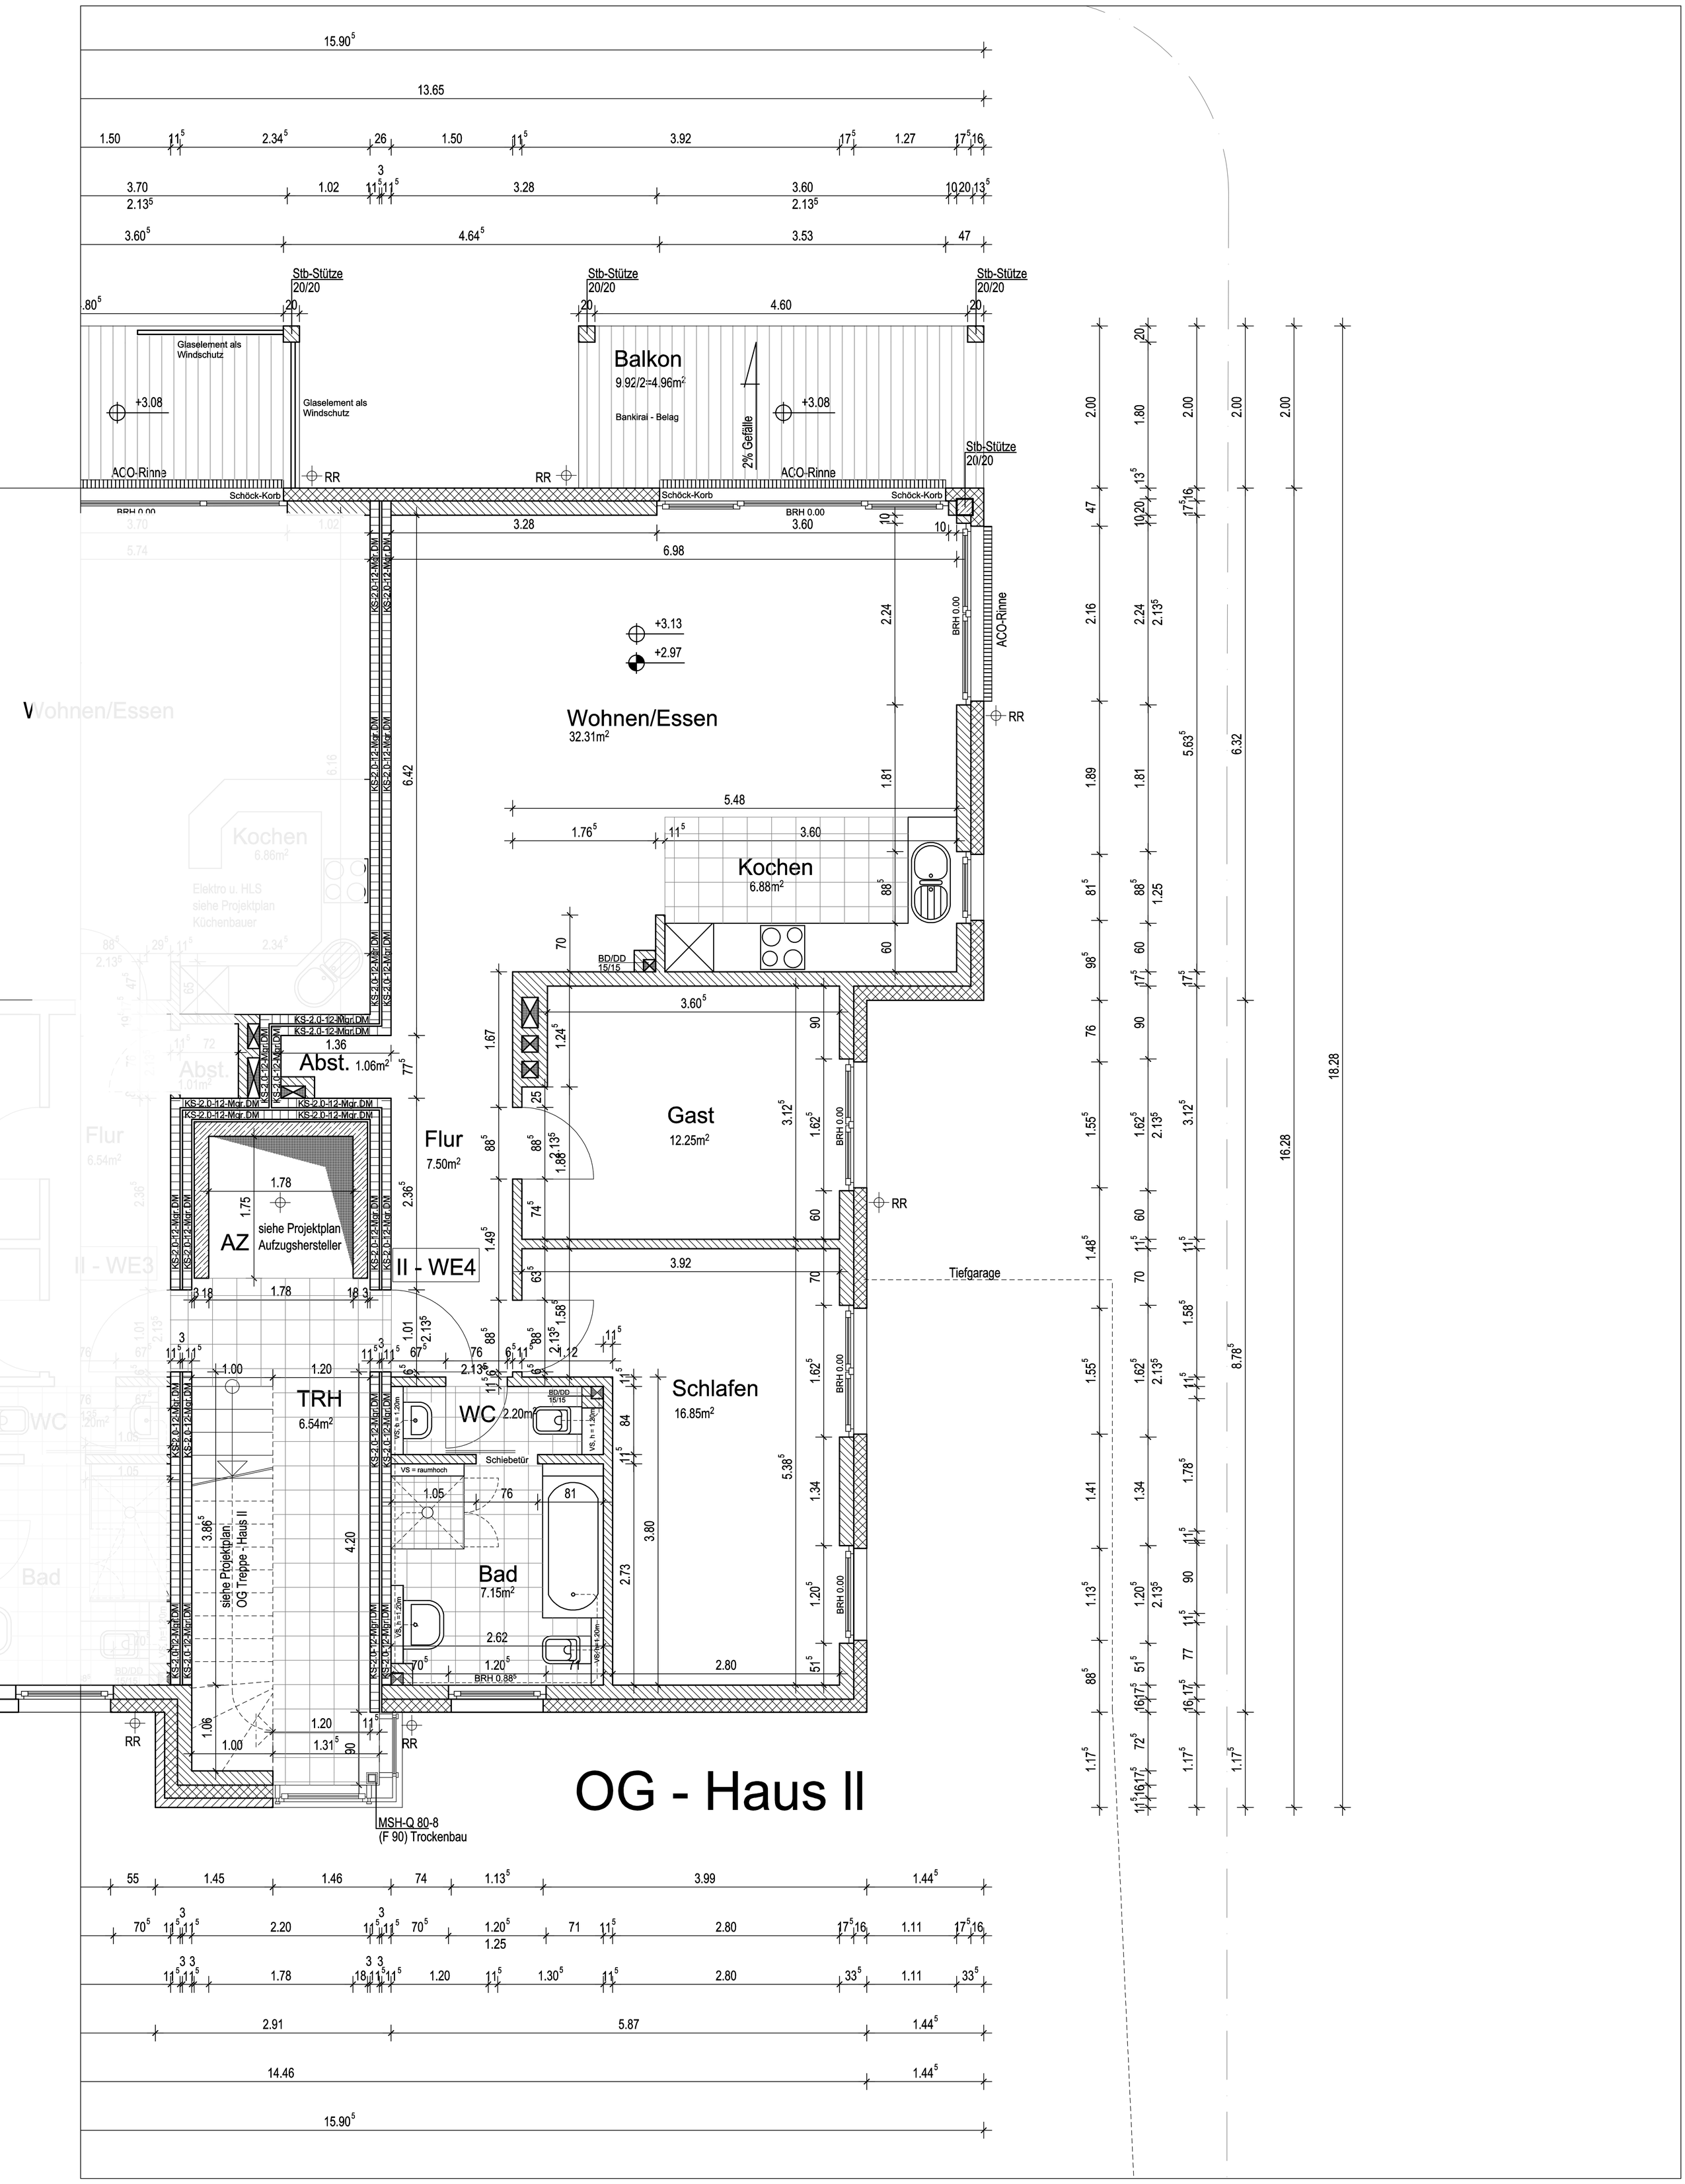

ERWERBER	STEMPEL - DATUM - UNTERSCHRIFT	GEZEICHNET	PROJEKT	ARCHITEKT
- -		br	Disselbrede 1a - Haus II	Planung und Projektentwicklungs GmbH Dipl.- Ing. Architekt Bernd Eickhoff Fon: 0251- 418310 Fax: 0251- 4183141 mail: info@ppg-gmbh.de www.ppg-gmbh.de Joseph-König-Str. 33 48147 Münster
		DATUM 28.02.12		
		MAZSTAB 1:50	PLAN Obergeschoss - Haus II	BAUHERR MR Wohnungsbau GmbH Zum Stroothof 4-6 49509 Recke

PPG